


Anlage 1 zu SNB - BT

BAHNSTRECKE CLOPPENBURG - FRIESOYTHE (694) SPURPLAN Strecke Nr. 1521

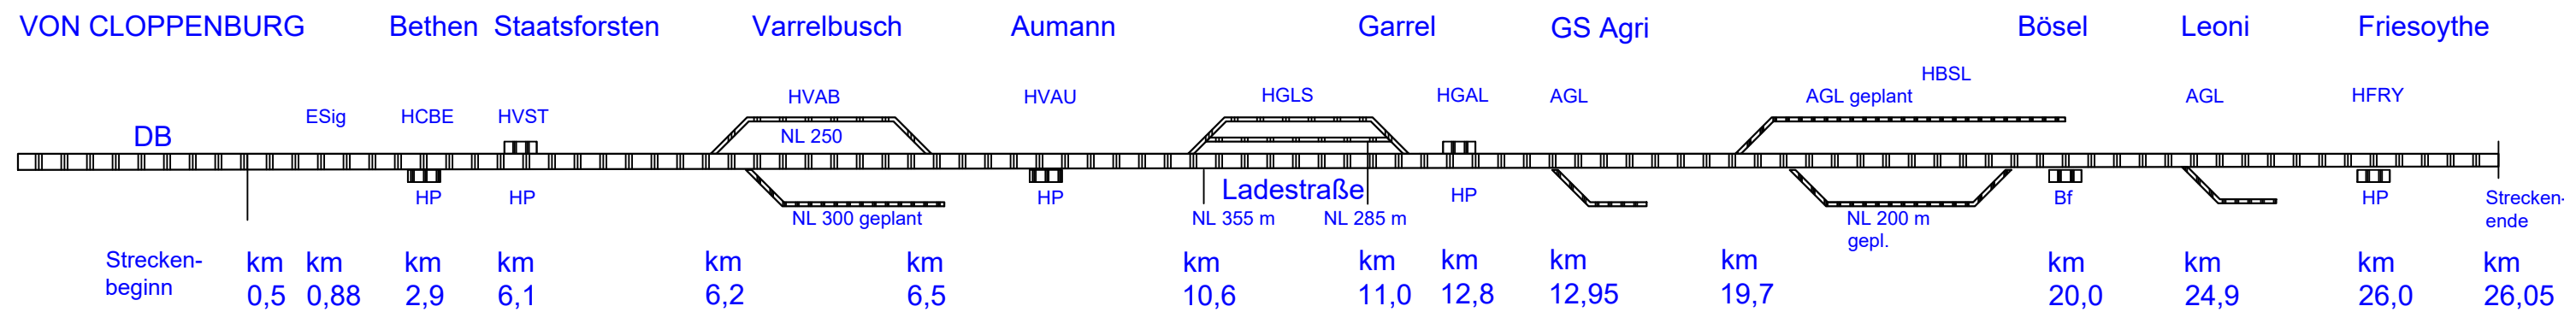

F.E.G. mbH
Pehmertanger Weg 1 - 3
26169 Friesoythe
Tel.: 04491 - 78 47 046

31.01.2018